

4

HOTĂRÂRE

**privind solicitarea de transmitere a unui sector de drum
din domeniul public al Comunei Vlad Țepeș și administrarea Consiliului Local Vlad Țepeș
în domeniul public al Județului Călărași și în administrarea Consiliului Județean Călărași**

Consiliul Județean Călărași, întrunit în ședința ordinară din .05.2025,

Având în vedere:

- referatul Președintelui Consiliului Județean Călărași, înregistrat sub nr. 8389 din 07.05.2025;
- adresa Primăriei Vlad Țepeș nr. 2784 din 08.05.2021 înregistrată la Consiliul Județean Călărași sub nr. 8526 din aceeași dată;
- adresa Direcției Tehnice nr. 8322 din 06.05.2025;
- prevederile art. 858, art. 860 alin. (1), (2), art. 866 și art. 867 din Codul Civil, adoptat prin Legea nr. 287/2009, republicat, cu modificările și completările ulterioare;
- prevederile art. 75 alin. (1) lit. b), art. 87 alin. (5), art. 173 alin. (1) lit. b) alin. (3) lit. d), art. 285 lit. a), art. 286 alin (4) și art. 294 alin (3) din Ordonanța de urgență a Guvernului nr. 57/2019 privind Codul administrativ, cu modificările și completările ulterioare;;

În temeiul art. 196 alin. (1) lit. a) din Ordonanța de urgență a Guvernului nr. 57/2019 privind Codul administrativ, cu modificările și completările ulterioare,

HOTĂRĂȘTE:

Art. 1. – Se aprobă solicitarea de transmitere din domeniul public al Comunei Vlad Țepeș și administrarea Consiliului Local Vlad Țepeș în domeniul public al Județului Călărași și în administrarea Consiliului Județean Călărași a imobilului identificat cu număr cadastral 23124, înscris în Cartea Funciară nr. 23124 UAT Vlad Țepeș, cu suprafață măsurată de 8442 m.p. și suprafață din acte de 9147 m.p., având categoria de folosință drum, în vederea încadrării în categoria funcțională de drum de interes județean.

Art. 2. – Direcția Economică va duce la îndeplinire prezenta hotărâre

Secretarul General al Județului, prin Compartimentul Cămarărie Consiliu și Editare Monitor Oficial, va comunica prezenta hotărâre cu caracter individual: Prefectului Județului Călărași, Președintelui Consiliului Județean Călărași, Consiliului Local al Comunei Vlad Țepeș, Direcției Economice și Compartimentului Patrimoniu.

PREȘEDINTE,
ec. Vasile ILIUȚĂ



AVIZEAZĂ,
SECRETARUL GENERAL AL JUDEȚULUI,
Anca-Mirela ȘTEFĂNESCU



Nr.
Adoptată la Călărași,
Astăzi .05.2025,

Redactată de CONSILIER,
ec. Cristina DUMITRACHE,
în 5 exemplare.



REFERAT

**privind solicitarea de transmitere a unui sector de drum
din domeniul public al Comunei Vlad Țepeș și administrarea Consiliului Local Vlad Țepeș
în domeniul public al Județului Călărași și în administrarea Consiliului Județean Călărași**

Direcția Tehnică prin adresa nr. 8322 din 06.05.2025 solicită demararea procedurilor necesare de obținere a dreptului de proprietate asupra unor tronsoane de drum aflate în domeniul public al comunelor Grădiștea, Independența, Alexandru Odobescu, Vlad Țepeș și Vîlcelele în vederea înființării unui drum de legătură între toate aceste UAT-uri.

Datorită dezvoltării zonei aferente UAT Vlad Țepeș, cât și susținerea dezvoltării celorlalte zone limitrofe, Consiliul Județean Călărași are în obiectivele sale, demararea unui proiect pentru realizarea unui nou drum județean.

Pentru demararea acestui proiect, Direcția Tehnică din cadrul Consiliului Județean Călărași, prin adresa înregistrată sub nr. 8294 din 06.05.2021, a solicitat Primăriei Vlad Țepeș să aprobe predarea unui sector de drum.

În ceea ce privește acest drum comunal, Consiliul Județean Călărași are în plan clasificarea acestuia ca drum județean, deoarece acesta asigură legătura între două unități administrativ teritoriale.

Prin preluarea acestui sector de drum și clasificarea lui ca drum județean, se va facilita transportul în condiții de trafic mai sigure, cu o rapiditate sporită și o durată de deplasare mai redusă a participanților la trafic din zonele implicate atât între localitățile situate pe traseele respective, precum și către locurile de muncă ale cetățenilor din localitățile tranzitate de către drumul județean.

De asemenea, preluarea și clasificarea ca drum județean va contribui la scoaterea din izolare și creșterea accesibilității unor zone cu potențial economic neexploatat corespunzător, atrăgând în circuitul economic zone cu o dezvoltare structurală deficitară și totodată va permite amplificarea procesului de dezvoltare economico-socială a comunităților existente în zonă.

Dezvoltarea durabilă a infrastructurii de transport rutiere în zona administrativ-teritorială a județului Călărași creează plus valoare oferind noi oportunități pentru populație, agenții economici și colectivitățile regionale și locale și realizând legături eficiente între centre urbane și regiuni periferice.

Pentru a putea clasifica acest sector de drum ca drum județean, trebuie să intabulăm dreptul de proprietate al Județului Călărași, după aprobarea transmiterii dreptului de proprietate prin hotărâre a Consiliului Local al Comunei Vlad Țepeș.

În scopul rezolvării, pe cale amiabilă, a acestei situații și a intabulării dreptului de proprietate al Județului Călărași asupra unui sector de drum aflat pe raza comunei Vlad Țepeș, am inițiat prezentul proiect de hotărâre.

În calitate de inițiator al proiectului de hotărâre, în conformitate cu prevederile art. 182 alin. (2) din Ordonanța de urgență a Guvernului nr. 57/2019 privind Codul administrativ, precum și ale art. 36 alin. (1) și alin. (8) lit. a) din Regulamentul de organizare și funcționare al Consiliului Județean Călărași, supun prezentul proiect de hotărâre dezbaterii și votului consilierilor județeni.

PREȘEDINTE,

ec. Vasile ILIUȚĂ

Întocmit, redactat:

CONSILIER, ec. Cristina DUMITRACHE

RAPORT

**privind solicitarea de transmitere a unui sector de drum
din domeniul public al Comunei Vlad Țepeș și administrarea Consiliului Local Vlad Țepeș
în domeniul public al Județului Călărași și în administrarea Consiliului Județean Călărași**

Direcției Economice i-a fost transmis proiectul de hotărâre, inițiat de Președintele Consiliului Județean Călărași, privind solicitarea de transmitere a unui sector de drum din domeniul public al Comunei Vlad Țepeș și administrarea Consiliului Local Vlad Țepeș în domeniul public al Județului Călărași și în administrarea Consiliului Județean Călărași.

Conform dispozițiilor art. 182 alin. (4) raportat la prevederile art. 136 alin. (8) lit. b) din Ordonanța de urgență a Guvernului nr. 57/2019 privind Codul administrativ, precum și ale art. 36 alin. (8) lit. b) din Regulamentul de Organizare și Funcționare al Consiliului Județean Călărași, suntem obligați să examinăm proiectul de hotărâre și să ne exprimăm părerea asupra legalității măsurii propuse de inițiator.

Necesitatea adoptării acestui proiect de hotărâre, are ca obiect solicitarea de transmitere a unui sector de drum din domeniul public al Comunei Vlad Țepeș și administrarea Consiliului Local Vlad Țepeș în domeniul public al Județului Călărași și în administrarea Consiliului Județean Călărași, în vederea încadrării în categoria funcțională de drum de interes județean.

Direcția Tehnică prin adresa nr. 8322 din 06.05.2025 solicită demararea procedurilor necesare de obținere a dreptului de proprietate asupra unor tronsoane de drum aflate în domeniul public al comunelor Grădiștea, Independența, Alexandru Odobescu, Vlad Țepeș și Vîlcelele în vederea înființării unui drum de legătură între toate aceste UAT-uri.

Datorită dezvoltării zonei aferente UAT Vlad Țepeș, cât și susținerea dezvoltării celorlalte zone limitrofe, Consiliul Județean Călărași are în obiectivele sale, demararea unui proiect pentru realizarea unui nou drum județean.

Pentru demararea acestui proiect, Direcția Tehnică din cadrul Consiliului Județean Călărași, prin adresa înregistrată sub nr. 8294 din 06.05.2021, a solicitat Primăriei Vlad Țepeș să aprobe predarea unui sector de drum.

În ceea ce privește acest drum comunal, Consiliul Județean Călărași are în plan clasificarea acestuia ca drum județean, deoarece acesta asigură legătura între două unități administrativ teritoriale.

Prin preluarea acestui sector de drum și clasificarea lui ca drum județean, se va facilita transportul în condiții de trafic mai sigure, cu o rapiditate sporită și o durată de deplasare mai redusă a participanților la trafic din zonele implicate atât între localitățile situate pe traseele respective, precum și către locurile de muncă ale cetățenilor din localitățile tranzitate de către drumul județean.

De asemenea, preluarea și clasificarea ca drum județean va contribui la scoaterea din izolare și creșterea accesibilității unor zone cu potențial economic neexploatat corespunzător, atrăgând în circuitul economic zone cu o dezvoltare structurală deficitară și totodată va permite amplificarea procesului de dezvoltare economico-socială a comunităților existente în zonă.

Dezvoltarea durabilă a infrastructurii de transport rutiere în zona administrativ-teritorială a județului Călărași creează plus valoare oferind noi oportunități pentru populație, agenții economici și colectivitățile regionale și locale și realizând legături eficiente între centre urbane și regiuni periferice.

Pentru a putea clasifica acest sector de drum ca drum județean, trebuie să intabulăm dreptul de proprietate al Județului Călărași, după aprobarea transmiterii dreptului de proprietate prin hotărâre a Consiliului Local al Comunei Vlad Țepeș.

Temeiul legal al măsurii propuse îl constituie prevederile art. 858, art. 860 alin. (1) și (2) din Codul Civil, adoptat prin Legea nr. 287/2009, republicat, cu modificările și completările ulterioare, precum și ale art. 75 alin. (1) lit. b), art. 87 alin. (5), art. 173 alin. (1) lit. b) alin. (3) lit. d), art. 285 lit. a), c), art. 286 alin. (4) și art. 294 alin. (3) din Ordonanța de urgență a Guvernului nr. 57/2019 privind Codul administrativ, cu modificările și completările ulterioare.

Prezentul raport va fi supus dezbaterii și votului Consiliului Județean Călărași.

ADMINISTRATOR PUBLIC,
ec. Paraschiva MUREȘANU

Consilier juridic,
Alin Gheorghe



ROMÂNIA
PRIMĂRIA COMUNEI VLAD ȚEPEȘ
JUDEȚUL CĂLĂRAȘI
Nr.2784/08.05.2025

ROMÂNIA			
Consiliul Județean Călărași			
INTRARE	Nr.	8526	
IEȘIRE			
20	25	LUNA	05
		ZIUA	08

CĂTRE,
CONSILIUL JUDEȚEAN CĂLĂRAȘI
DIRECȚIA TEHNICĂ

Urmare adresei dumneavoastră nr.8294/06.05.2025,vă comunicăm că
U.A.T. Vlad Țepeș,județul Călărași aprobă predarea drumului de exploatare având
numărul cadastral 23124.

Cu deosebită considerație,

Primar,
Iliuță Marian





CONSILIUL JUDEȚEAN CĂLĂRAȘI
Călărași, Str. 1 Decembrie 1918 nr. 1
Tel. 0242 311 301, Fax 0242 331 609
e-mail: cjcalarasi@calarasi.ro
web: www.calarasi.ro



DIRECȚIA TEHNICĂ

Nr.8294/06.05.2025

Către :

Unitatea Administrativ Teritorială Vlad Țepeș, jud. Călărași

Pentru dezvoltarea infrastructurii rutiere de la nivelul județului Călărași, astfel încât să se faciliteze accesul tuturor locuitorilor la rețeaua de drumuri naționale, județene și comunale și reducerea timpului de tranzit dintre localități, este necesar să se înființeze un drum de legătură între U.A.T. Grădiștea, U.A.T. Independența, U.A.T. Vâlcelele, U.A.T. Alexandru Odobescu și U.A.T. Vlad Țepeș.

Pentru demararea acestui proiect vă rugăm să aprobați predarea drumului de exploatare având numărul cadastral 23124, de pe traseul drumului respectiv și aflate în proprietatea U.A.T.-ului către U.A.T. Județul Călărași.

Cu stimă!

PREȘEDINTE
Ec. Vasile ILIUȚĂ




DIRECTOR EXECUTIV
ing. Constantin CORBU

Intocmit: Inspector – ing. Valentin BĂNEA



CONSILIUL JUDEȚEAN CĂLĂRAȘI
Călărași, Str. 1 Decembrie 1918 nr. 1
Tel. 0242 311 301, Fax 0242 331 609
e-mail: cjcalarasi@calarasi.ro
web: www.calarasi.ro

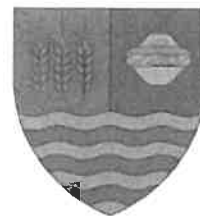

DIRECȚIA TEHNICĂ

Nr. 8322/06.05.2025

Luca Dumitrescu C
Luca

Aprobat,
Președinte
Ec. Vasile ILIUȚĂ



Către,

Direcția Economică
Compartiment Patrimoniu

Prin prezenta vă rugăm să ne sprijiniți cu un proiect de hotărâre de Consiliu Județean privind solicitarea de transmitere a unor sectoare de drum de exploatare din domeniul public al U.A.T. Grădiștea, U.A.T. Independența, U.A.T. Vâlcelele, U.A.T. Alexandru Odobescu și U.A.T. Vlad Țepeș în domeniul public al Județului Călărași și în administrarea Consiliului Județean Călărași, în vederea înființării unui drum de legătură între U.A.T. –urile menționate mai sus. Anexăm prezentei traseul drumului propus.

DIRECTOR EXECUTIV


Ing. Constantin CORBU

Constantin Corbu


Întocmit,
Ing. Valentin BĂNEA

Valentin Bănea

Google Maps

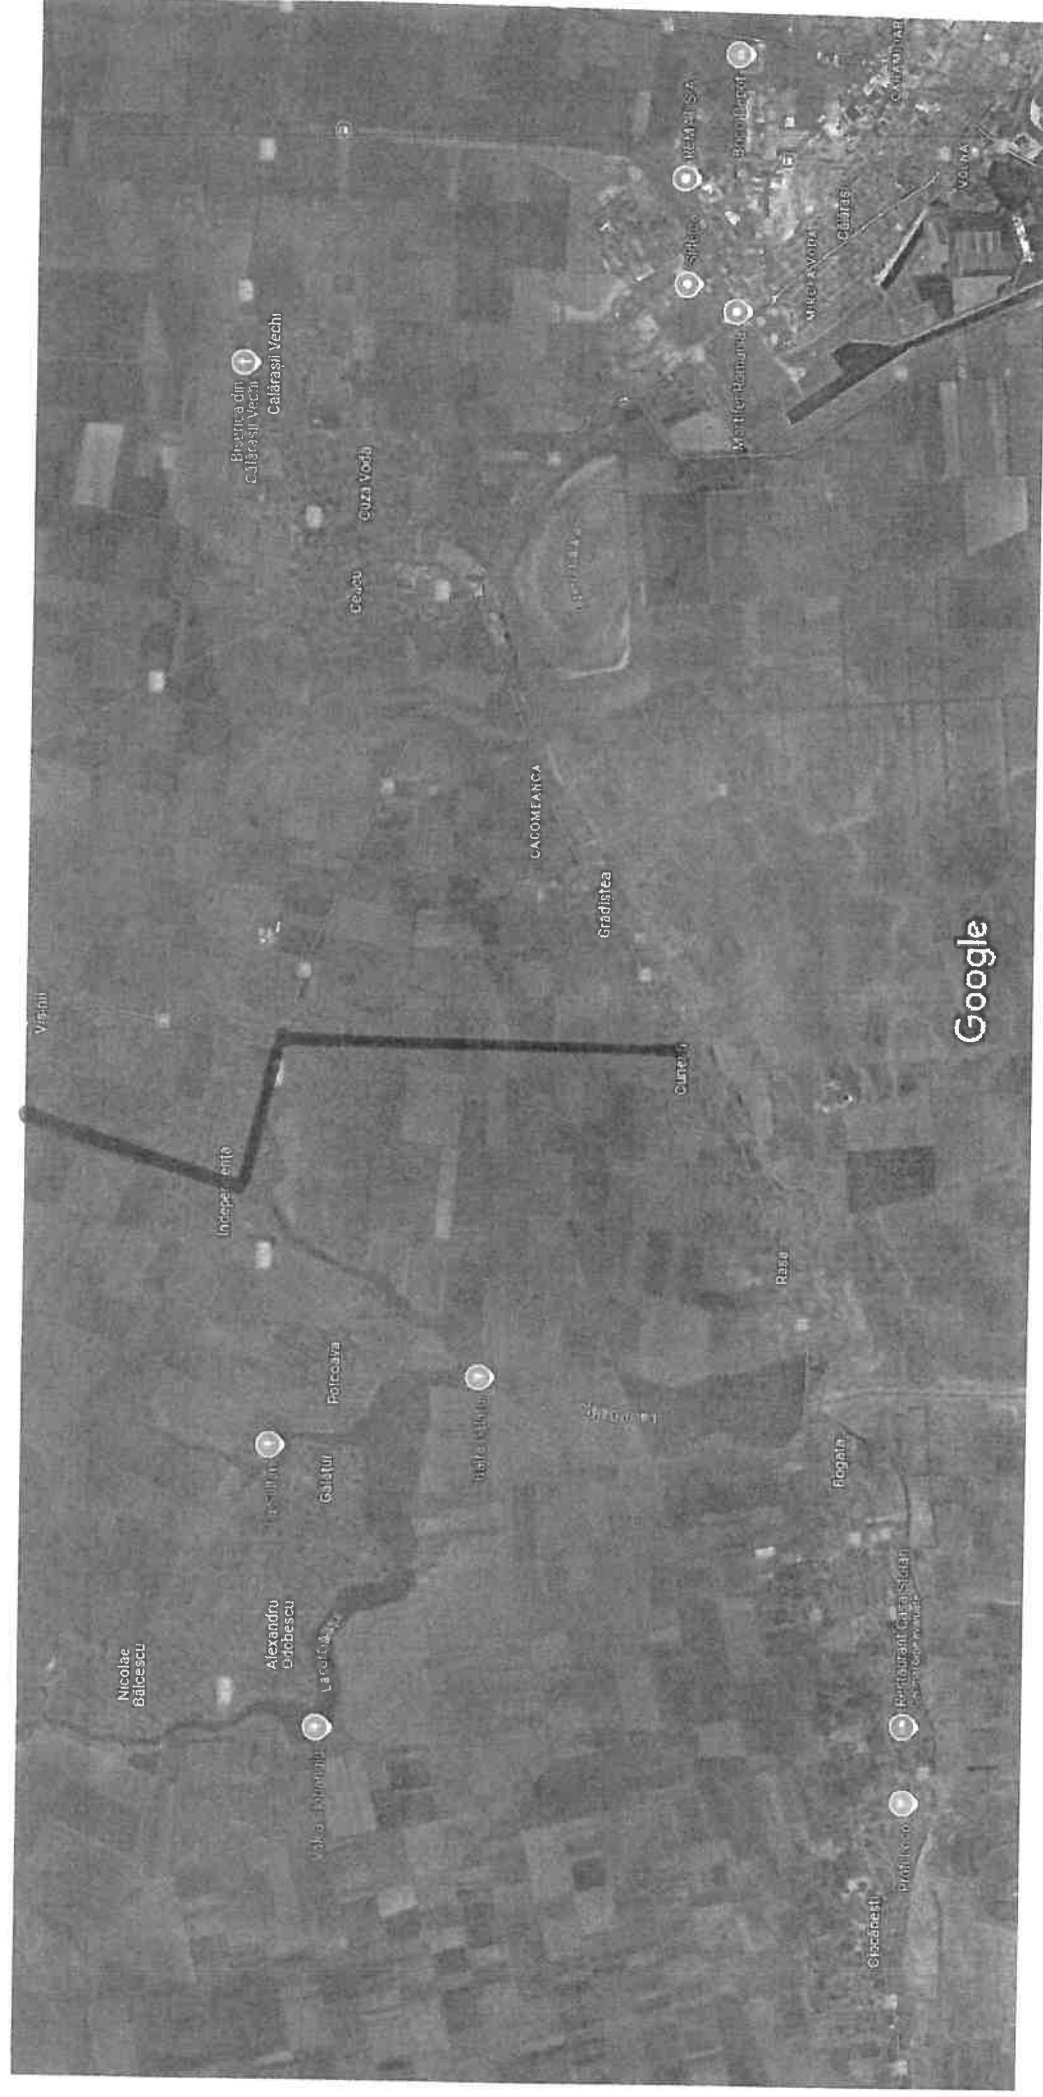

Imagini ©2025 Airbus,CNES / Airbus,CNES / Copernicus,Maxar Technologies,Date cartografice ©2025 1 km

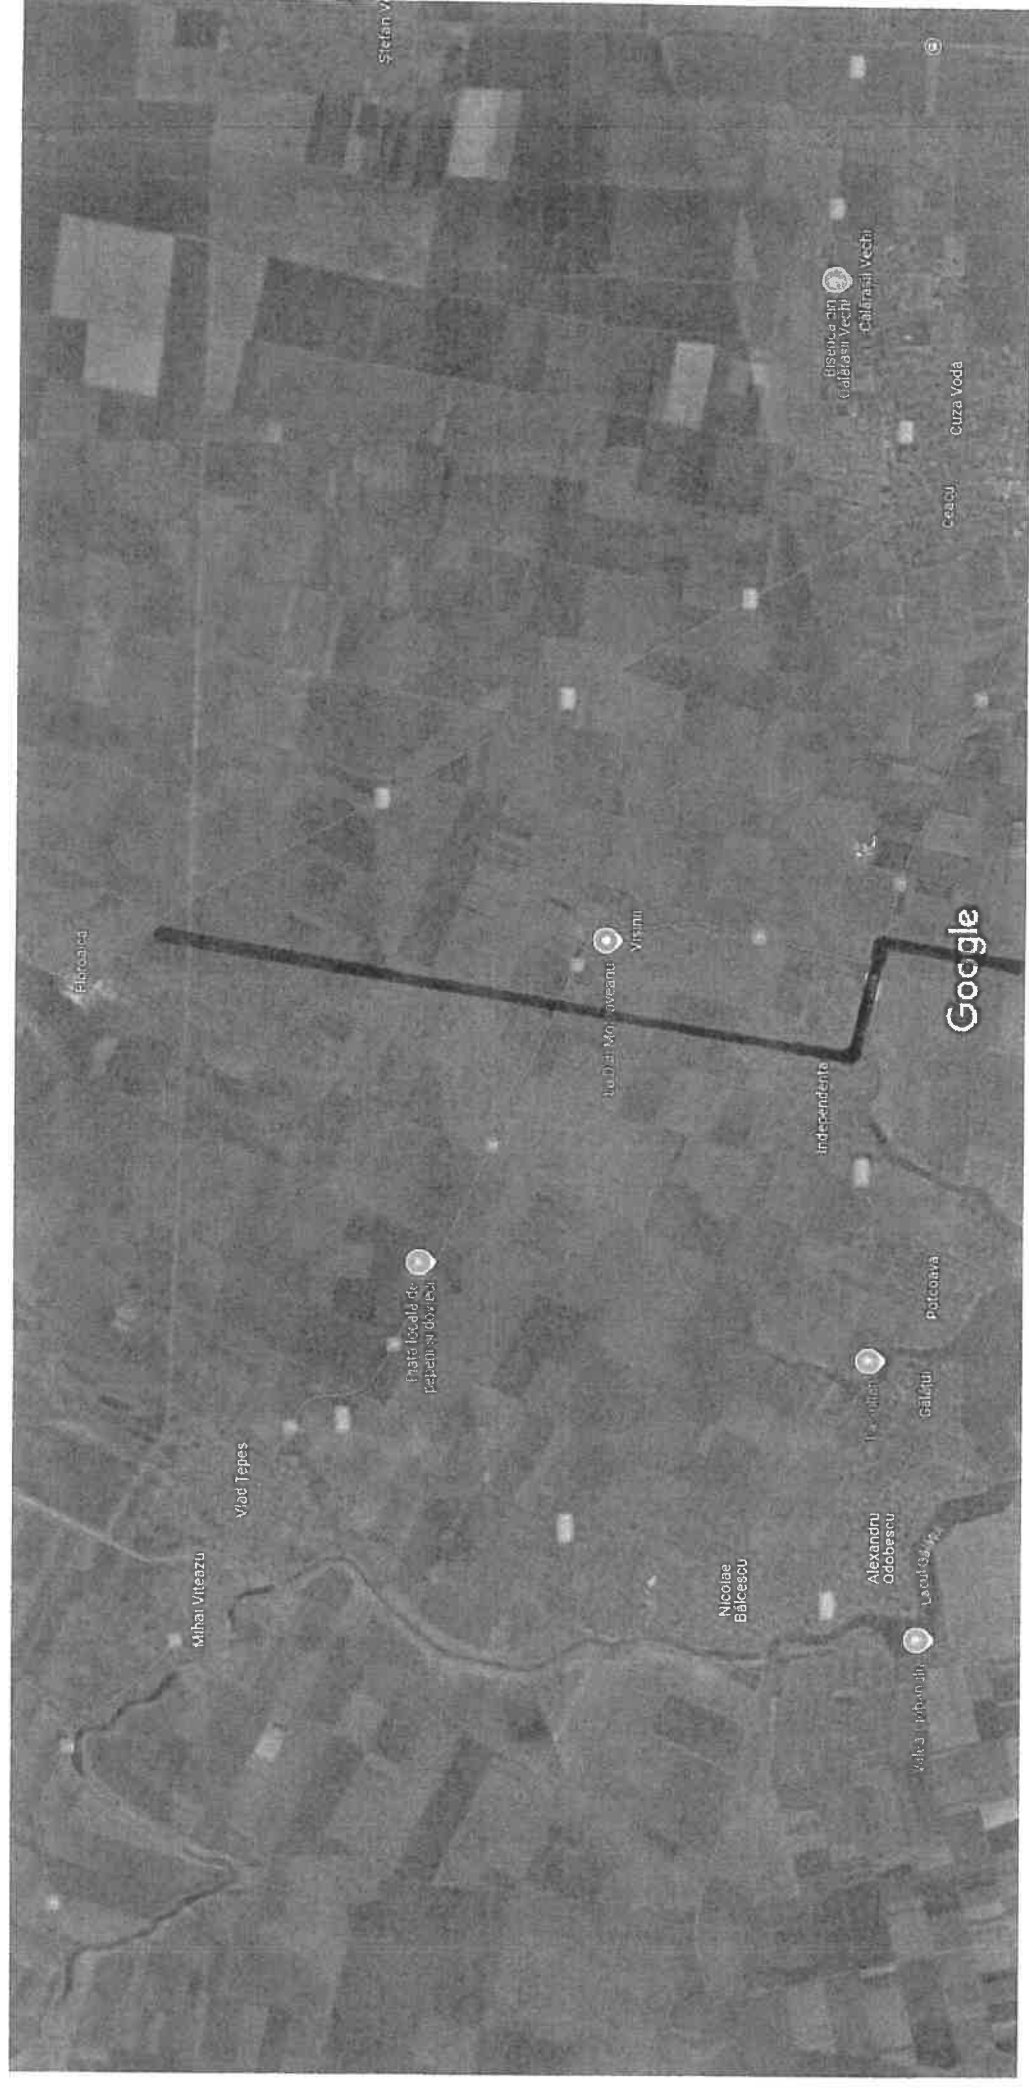

Imagini ©2025 Airbus,CNES / Airbus,Landsat / Copernicus,Maxar Technologies,Date cartografice ©2025 1 km



Imagini ©2025 Airbus,CNES / Airbus,Landsat / Copernicus,Maxar Technologies,Date cartografice ©2025 500 m



100116422887



Oficiul de Cadastru și Publicitate Imobiliară CALARASI
Biroul de Cadastru și Publicitate Imobiliară Calarasi

Dosarul nr. 33184 / 09-06-2022

INCHEIERE Nr. 33184**Registrator: DANIELA DRAGOMIR****Asistent: GABRIELA MARUNTELU**

Semnat : cu semnatura
electronica extinsa, cf. L
455/2001 si eIDAS

Asupra cererii introduse de COMUNA VLAD TEPES domiciliat in Loc. Vlad Tepes, Str Vasile Alecsandri, Nr. 29, Jud. Calarasi privind Prima inregistrare a imobilelor/unitatilor individuale (u.i.) in cartea funciara, in baza:

- Act Normativ nr.1349/27-12-2001 emis de GUVERNUL ROMANIEI;
- Act Administrativ nr.HCL 12/29-06-2022 emis de CONSILIUL LOCAL VLAD TEPES, Anexa;
- Act Administrativ nr.2508/07-06-2022 emis de PRIMARIA COMUNEI VL TEPES;
- Act Administrativ nr.HCL 21/29-06-2022 emis de CONSILIUL LOCAL VLAD TEPES;

fiind indeplinite conditiile prevazute la art. 29 din Legea cadastrului si a publicitatii imobiliare nr. 7/1996, republicata, cu modificarile si completarile ulterioare, tariful achitat in suma de 0 lei, cu documentul de plata:

pentru serviciul avand codul 211

Vazand referatul asistentului registrator in sensul ca nu exista impedimente la inscriere

DISPUNE

Admiterea cererii cu privire la:

- imobilul cu nr. cadastral 23124
- se intabuleaza dreptul de PROPRIETATE PUBLICA mod dobandire lege in cota de 1/1 asupra A.1 in favoarea COMUNA VLAD TEPES, -domeniu public, sub B.1 din cartea funciara 23124 UAT Vlad Tepes;

Prezenta se va comunica părților:

COMUNA VLAD TEPES

IACOB RAZVAN

*) Cu drept de reexaminare in termen de 15 zile de la comunicare, care se depune la Biroul de Cadastru si Publicitate Imobiliara Calarasi, se inscrie in cartea funciara si se solutioneaza de catre registratorul-sef

Data soluționării,

12-07-2022

Registrator,

DANIELA DRAGOMIR

Asistent Registrator,

GABRIELA MARUNTELU

*) Cu excepția situațiilor prevăzute la Art. 62 alin. (1) din Regulamentul de avizare, recepție și inscriere in evidențele de cadastru și carte funciara, aprobat prin ODG Nr. 700/2014.

**EXTRAS DE CARTE FUNCİARĂ
 PENTRU INFORMARE**

Carte Funciară Nr. 23124 Vlad Tepes

Nr. cerere	33184
Ziua	09
Luna	06
Anul	2022

Cod verificare
 100116422887



A. Partea I. Descrierea imobilului

TEREN Extravilan

Adresa: Jud. Calarasi, DE 570 DE 578

Nr. Crt	Nr. cadastral Nr. topografic	Suprafața* (mp)	Observații / Referințe
A1	23124	Din acte: 9.147 Masurata: 8.442	

B. Partea II. Proprietari și acte

Înscrieri privitoare la dreptul de proprietate și alte drepturi reale		Referințe
33184 / 09/06/2022		
Act Normativ nr. 1349, din 27/12/2001 emis de GUVERNUL ROMANIEI; Act Administrativ nr. 2508, din 07/06/2022 emis de PRIMARIA COMUNEI VL TEPEȘ; Act Administrativ nr. HCL 21, din 29/06/2022 emis de CONSILIUL LOCAL VLAD TEPEȘ; Act Administrativ nr. HCL 12, din 29/06/2022 emis de CONSILIUL LOCAL VLAD TEPEȘ. Anexa;		
B1	Intabulare, drept de PROPRIETATE PUBLICA, dobandit prin Lege, cota actuala 1/1 1) COMUNA VLAD TEPEȘ , CIF:3796829, -domeniu public	A1


C. Partea III. SARCINI .

Inscrieri privind dezmembrămintele dreptului de proprietate, drepturi reale de garanție și sarcini	Referințe
NU SUNT	

Teren

Nr cadastral	Suprafața (mp)*	Observații / Referințe
23124	Din acte: 9.147 Masurata: 8.442	

* Suprafața este determinată în planul de proiecție Stereo 70.

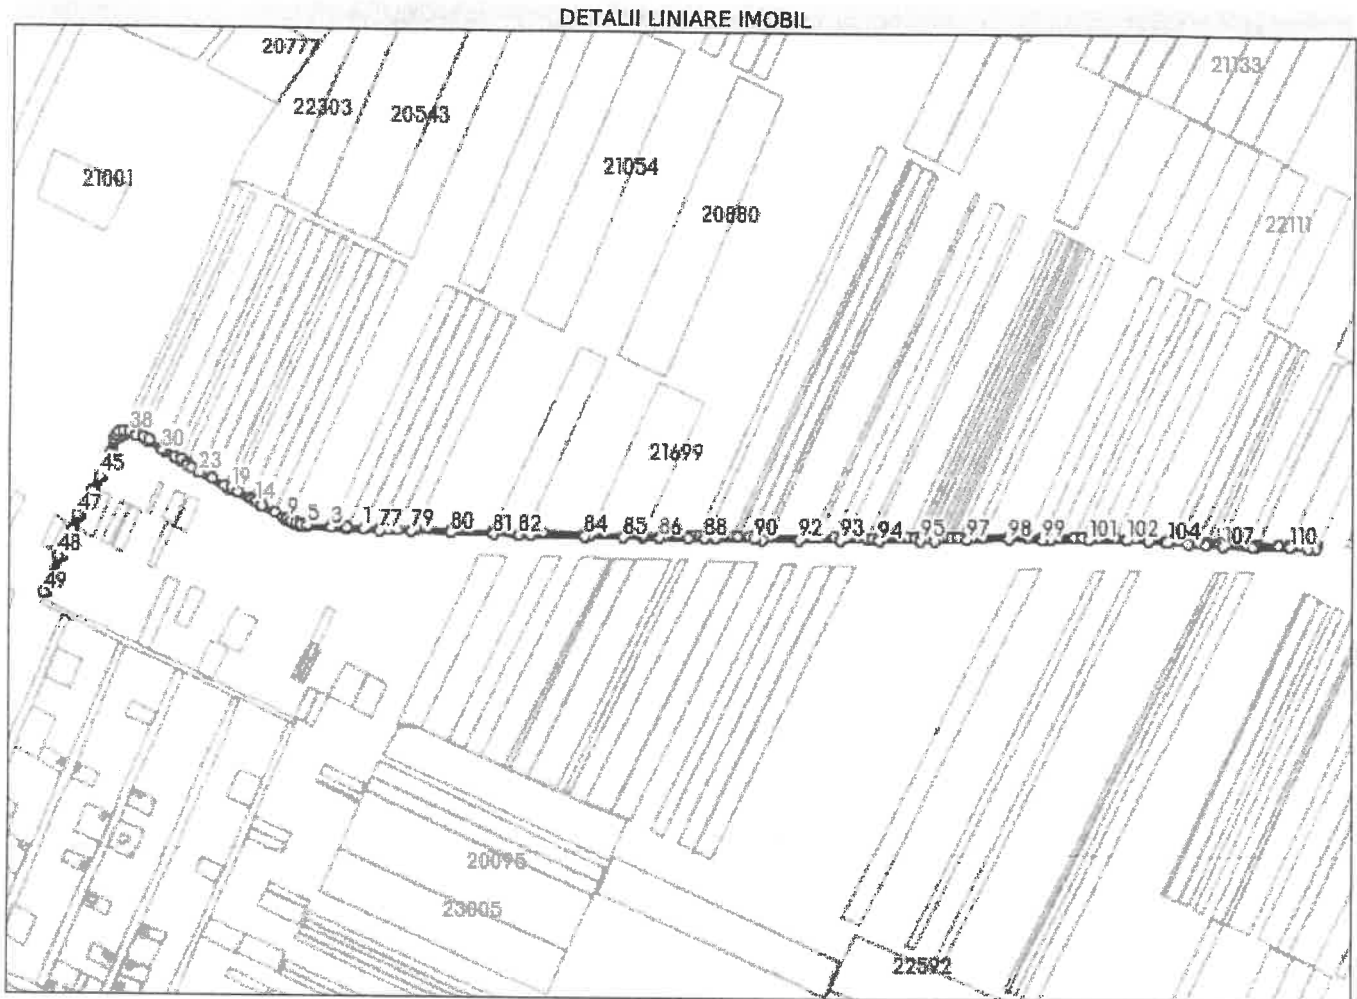

Date referitoare la teren

Nr Crt	Categorie folosință	Intra vilan	Suprafața (mp)	Tarla	Parcelă	Nr. topo	Observații / Referințe
1	drum	NU	Din acte: 9.147 Masurata: 8.442	-	-	-	

Lungime Segmente

1) Valorile lungimilor segmentelor sunt obținute din proiecție în plan.

Punct început	Punct sfârșit	Lungime segment	Punct început	Punct sfârșit	Lungime segment	Punct început	Punct sfârșit	Lungime segment
1	2	26.258	2	3	25.64	3	4	2.173
4	5	38.451	5	6	10.81	6	7	6.708
7	8	7.811	8	9	7.087	9	10	1.299
10	11	7.218	11	12	16.152	12	13	22.619
13	14	11.167	14	15	7.796	15	16	3.739

Punct început	Punct sfârșit	Lungime segment	Punct început	Punct sfârșit	Lungime segment	Punct început	Punct sfârșit	Lungime segment
16	17	22.729	17	18	0.623	18	19	11.402
19	20	0.893	20	21	11.401	21	22	22.847
22	23	22.906	23	24	13.818	24	25	9.198
25	26	2.917	26	27	11.567	27	28	2.728
28	29	11.621	29	30	23.349	30	31	2.287
31	32	25.7	32	33	9.562	33	34	2.246
34	35	11.753	35	36	3.469	36	37	0.441
37	38	11.506	38	39	1.885	39	40	9.879
40	41	7.355	41	42	7.929	42	43	6.482
43	44	24.015	44	45	39.402	45	46	24.723
46	47	46.283	47	48	70.669	48	49	62.598
49	50	4.802	50	51	61.584	51	52	46.617
52	53	3.416	53	54	20.701	54	55	46.073
55	56	25.924	56	57	14.275	57	58	5.819
58	59	12.719	59	60	6.614	60	61	23.814
61	62	8.393	62	63	6.547	63	64	4.219
64	65	14.955	65	66	21.714	66	67	30.666
67	68	61.677	68	69	58.314	69	70	56.435
70	71	46.737	71	72	8.644	72	73	6.759
73	74	9.176	74	75	9.445	75	76	61.939
76	77	54.763	77	78	12.731	78	79	37.593
79	80	62.268	80	81	68.992	81	82	40.351
82	83	18.218	83	84	85.739	84	85	61.555
85	86	59.269	86	87	44.368	87	88	27.075
88	89	18.32	89	90	61.892	90	91	13.794
91	92	59.394	92	93	65.394	93	94	62.484
94	95	63.702	95	96	23.614	96	97	51.471
97	98	65.954	98	99	53.243	99	100	12.677
100	101	61.195	101	102	60.584	102	103	34.938
103	104	28.776	104	105	32.48	105	106	27.849
106	107	27.478	107	108	46.724	108	109	5.26
109	110	57.545	110	111	27.241	111	112	13.791
112	113	4.883	113	114	2.524	114	115	12.988
115	116	11.136	116	117	19.066	117	118	17.65
118	119	34.286	119	120	16.981	120	121	43.244
121	122	20.62	122	123	15.174	123	124	29.654
124	125	14.499	125	126	52.678	126	127	4.217
127	128	27.481	128	129	26.741	129	130	26.058
130	131	12.791	131	132	25.137	132	133	24.576
133	134	24.05	134	135	30.715	135	136	40.863
136	137	16.21	137	138	21.988	138	139	10.894
139	140	6.544	140	141	9.506	141	142	10.647
142	143	10.552	143	144	10.459	144	145	10.37
145	146	10.283	146	147	55.887	147	148	9.652
148	149	32.42	149	150	18.665	150	151	27.545
151	152	9.065	152	153	69.42	153	154	8.6
154	155	23.321	155	156	18.475	156	157	8.326
157	158	27.064	158	159	13.926	159	160	12.558
160	161	10.028	161	162	9.185	162	163	43.88
163	164	26.574	164	165	2.555	165	166	86.588
166	167	1.878	167	168	7.868	168	169	65.896
169	170	3.236	170	171	11.986	171	172	3.753
172	173	3.972	173	174	7.57	174	175	2.395
175	176	51.392	176	177	2.424	177	178	68.614
178	179	54.167	179	180	4.138	180	181	28.452
181	182	25.03	182	183	2.634	183	1	26.924

**** Lungimile segmentelor sunt determinate în planul de proiecție Stereo 70 și sunt rotunjite la 1 milimetru.**
***** Distanța dintre puncte este formată din segmente cumulate ce sunt mai mici decât valoarea 1 milimetru.**

Certific că prezentul extras corespunde cu pozițiile în vigoare din cartea funciară originală, păstrată de acest birou.

Prezentul extras de carte funciară este valabil la autentificarea de către notarul public a actelor juridice prin care se sting drepturile reale precum și pentru dezbateră succesiunilor, iar informațiile prezentate sunt susceptibile de orice modificare, în condițiile legii.

S-a achitat tariful de 0 RON, -, pentru serviciul de publicitate imobiliară cu codul nr. 211.

Data soluționării,
29-06-2022

Data eliberării,
__/__/__

Asistent Registrator,
GABRIELA MARUNTELU

(parafa și semnătura)

Referent,


(parafa și semnătura)

PLAN DE AMPLASAMENT SI DELIMITARE A IMOBILIILOR

Scara: 1:5000

Nr. cadastral 23124 Suprafata masurata a imobilului (m.p.) 8442 Adresa imobilului: extravilan, comuna Vlad Tepes, DE 570 - DE 578, judetul Calarasi

Nr. Cartea Funciara Unitatea Administrativ Teritoriala (UAT) Vlad Tepes

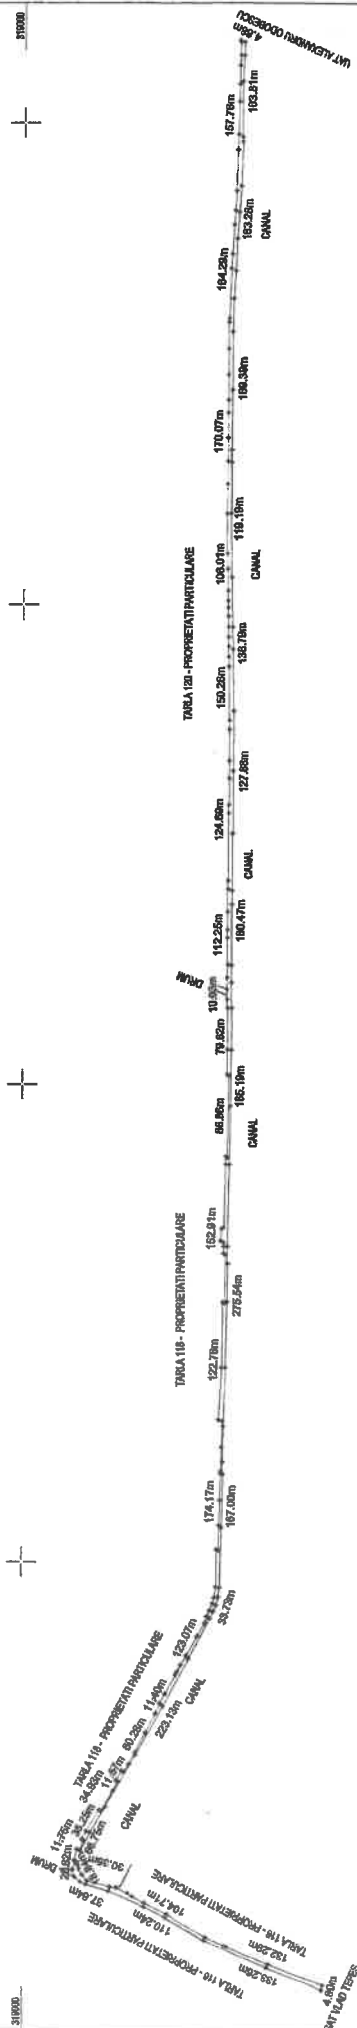

Sistem de proiectie STEREO 1970

A. Date referitoare la teren			
Nr. parcela	Categoria de folosinta	Suprafata (mp)	Mențiuni
I	Dr	8442	Imobil cu categoria de folosinta - drum
Total		8442	
B. Date referitoare la constructii			
Cod constr.	Destinatia	Suprafata construita la sol (mp)	Mențiuni
Total		-	
Suprafata totala masurata a imobilului = 8442 mp			
Suprafata totala din acte a imobilului = 9147 mp			

Executant
SC MAPCAD SRL
RO-B-J 1998/2021
RO-CT-F 0054/2019

Rezyan Iacob, OCFI, B. CL. 0054

Inspector,
Luciana Dobrescu
Mihalescu
e:037

Confirm executarea masuratorilor la teren, corectitudinea informarii documentatiei cadastrale si corespondenta acesteia cu realitatea din teren

Confirm introducerea imobilului in baza de date integrala si atribuirea numarului cadastral

Data : 07.06.2022

Data :